


Bau-Nr. 2028
Objekt: Überbauung Blumen Müller, Friedhofstrasse, Schwyz
Bauherr: Blumen Müller Schwyz AG, Friedhofstrasse 13, 6430 Schwyz

Plan-Nr. Version Mst. Wohnungsgrundrisse
313-2A 1:50 Wohnung 202

Datum: 11.01.2023 Gezeichnet: mh, Plangrösse: 42/30 cm

F. Bo. 1. Obergeschoss = +3.29 = 518.69 m ü.M
F. Bo. Erdgeschoss = ±0.00 = 515.40 m ü.M.

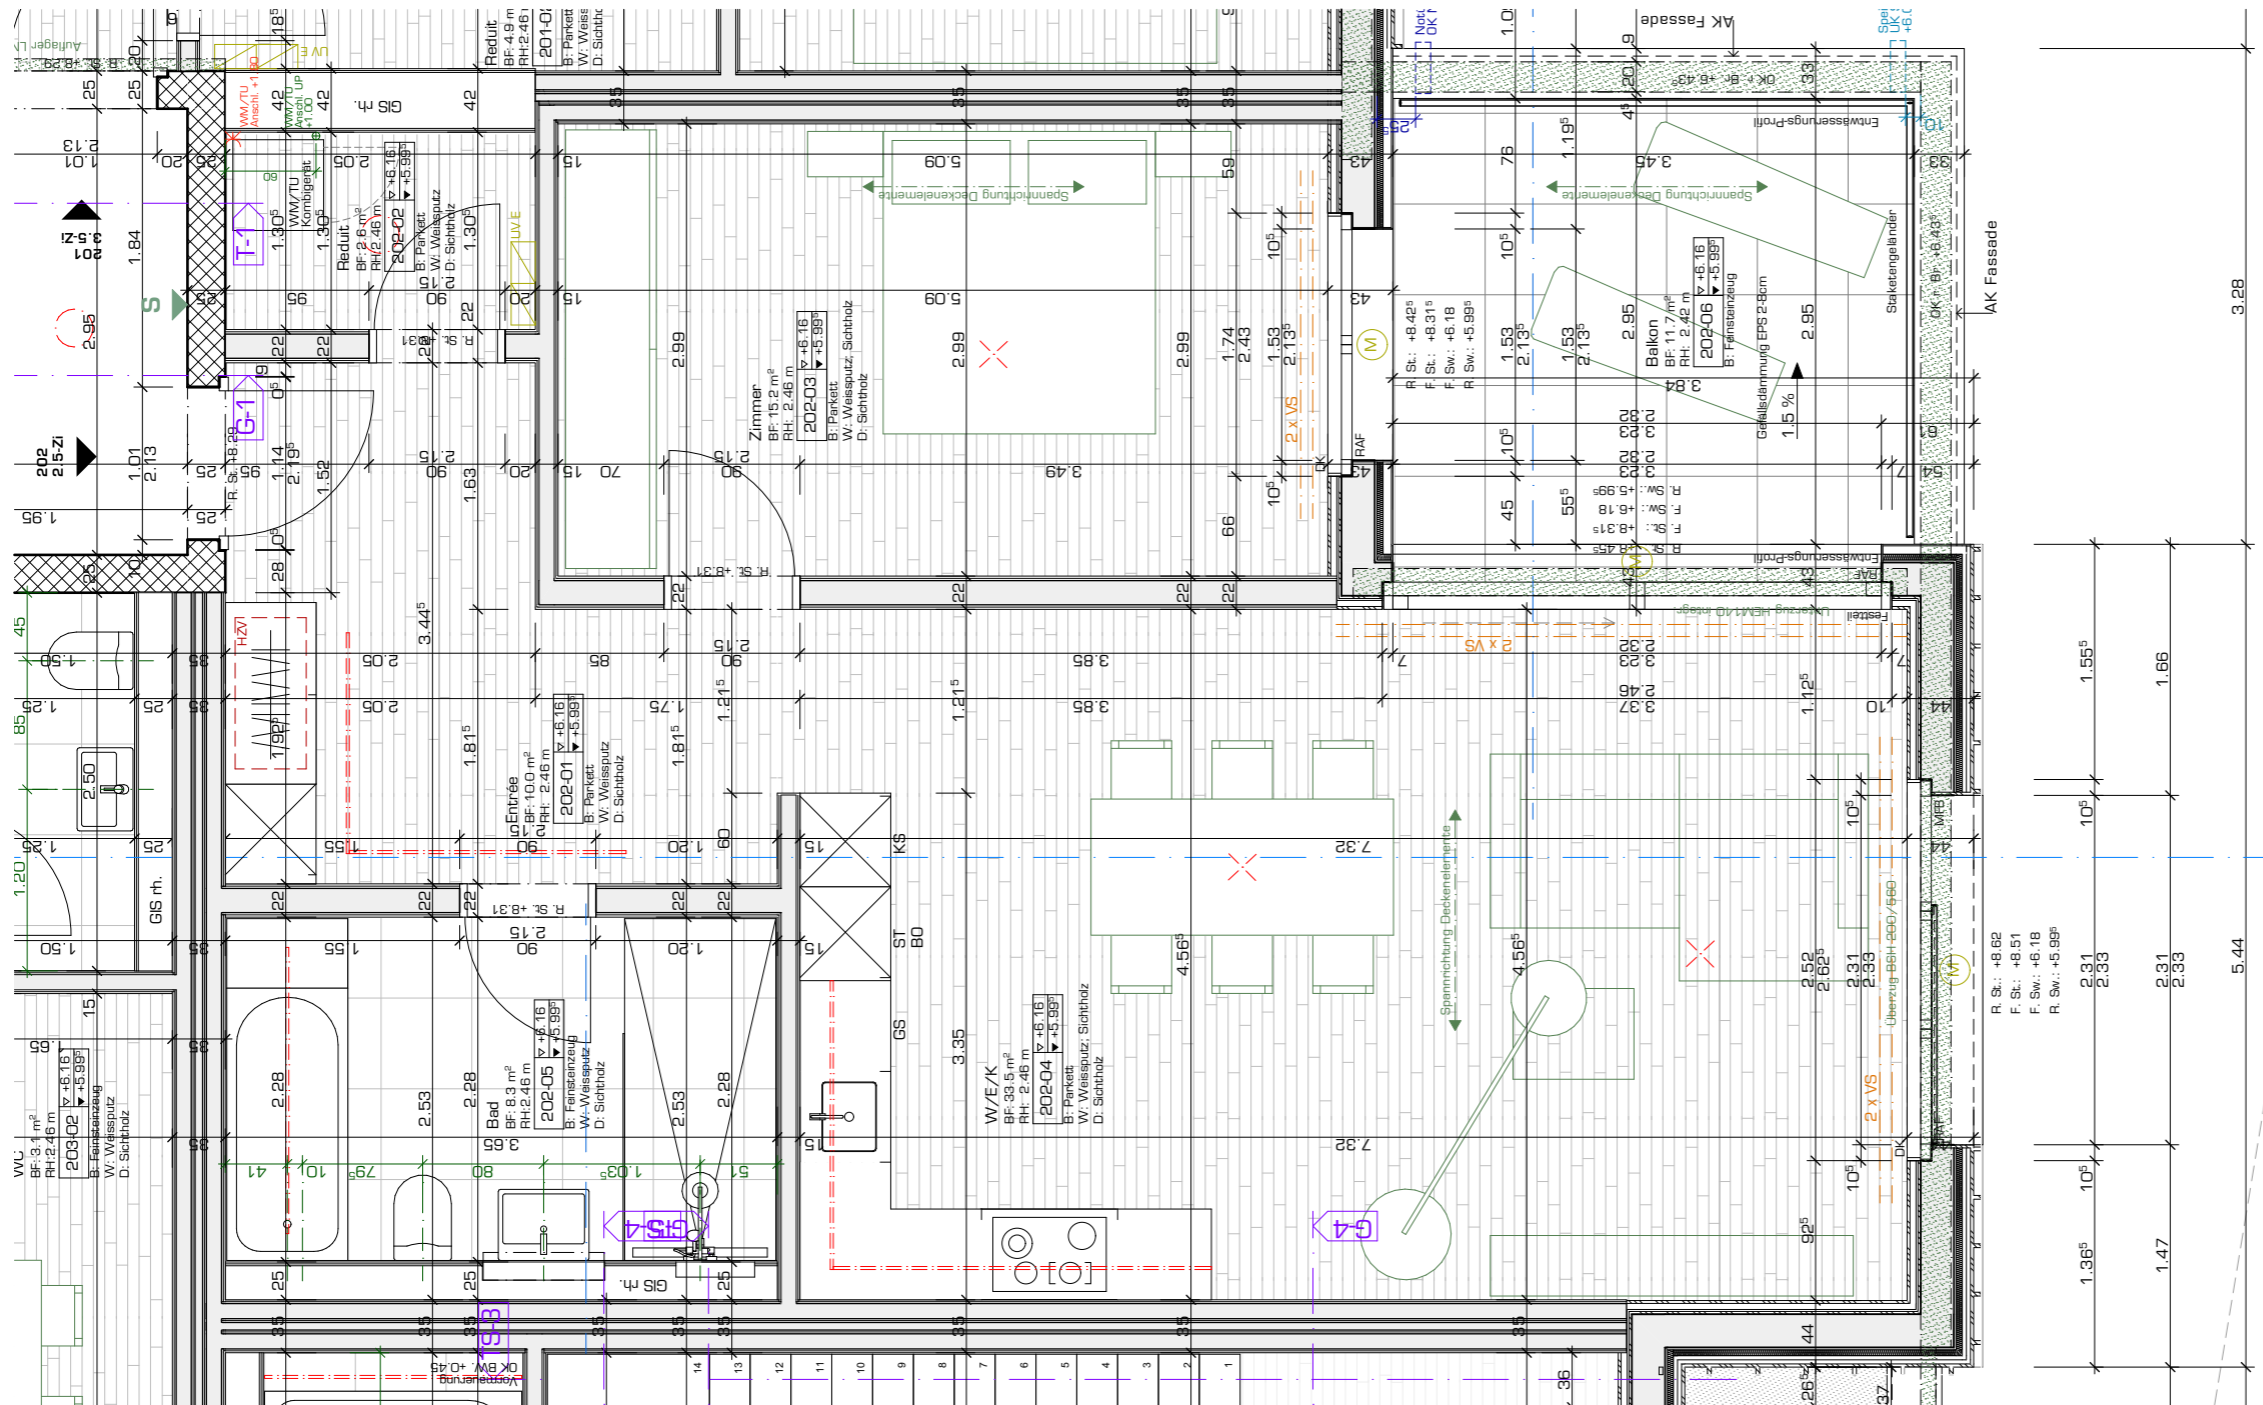

1.36 ⁵	1.0 ⁵	1.55 ⁵	1.66	3.28
1.47	2.31	2.33	2.31	5.44
	2.33		2.33	

R. St.: +8.82
 F. St.: +8.51
 F. Sw.: +6.18
 R. Sw.: +5.99⁵